

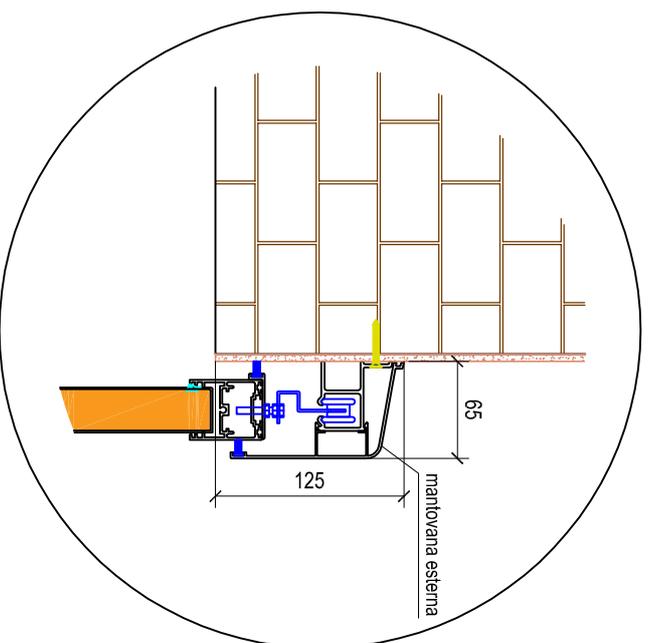


Scuro scorrevole esterno muro

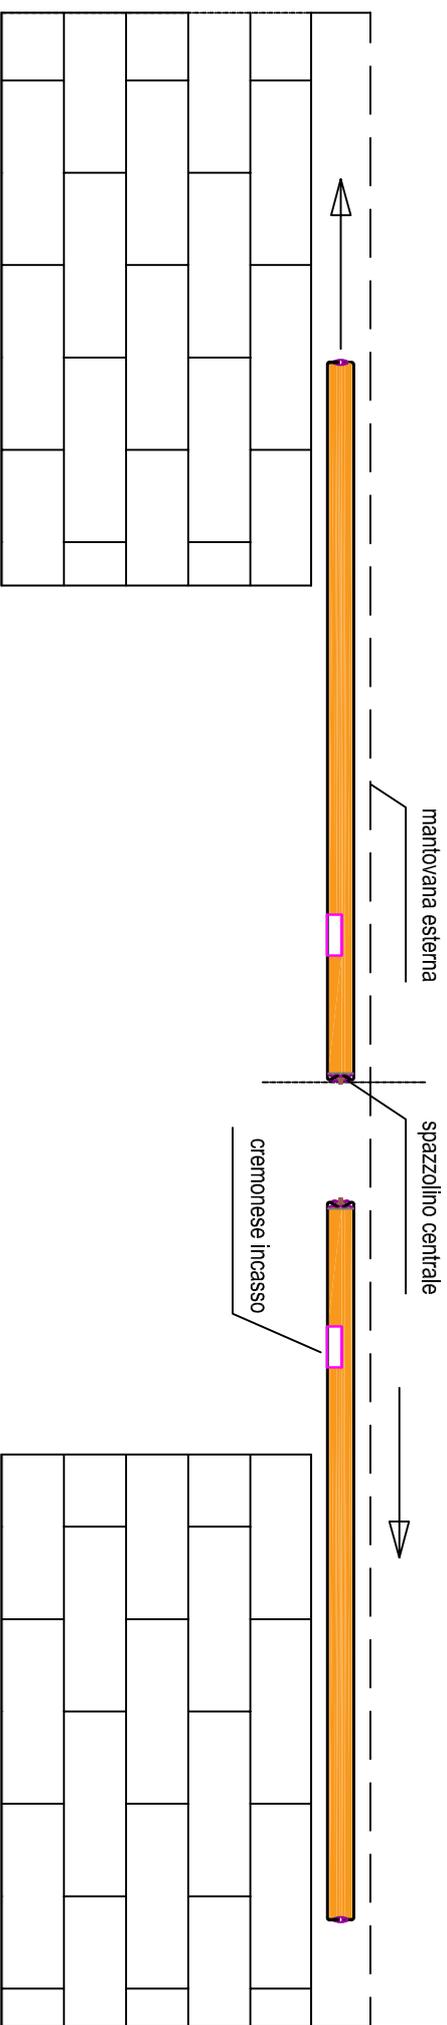

dettaglio superiore

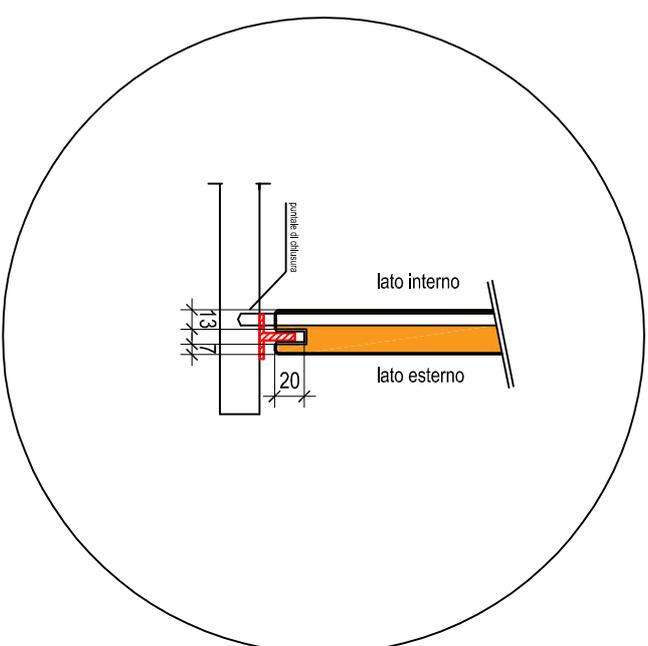

dettaglio inferiore