

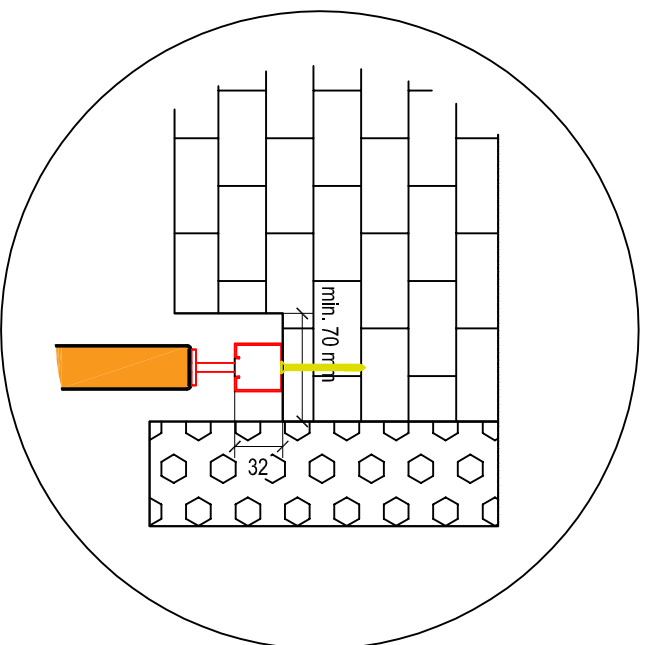


Scuro scorrevole interno muro

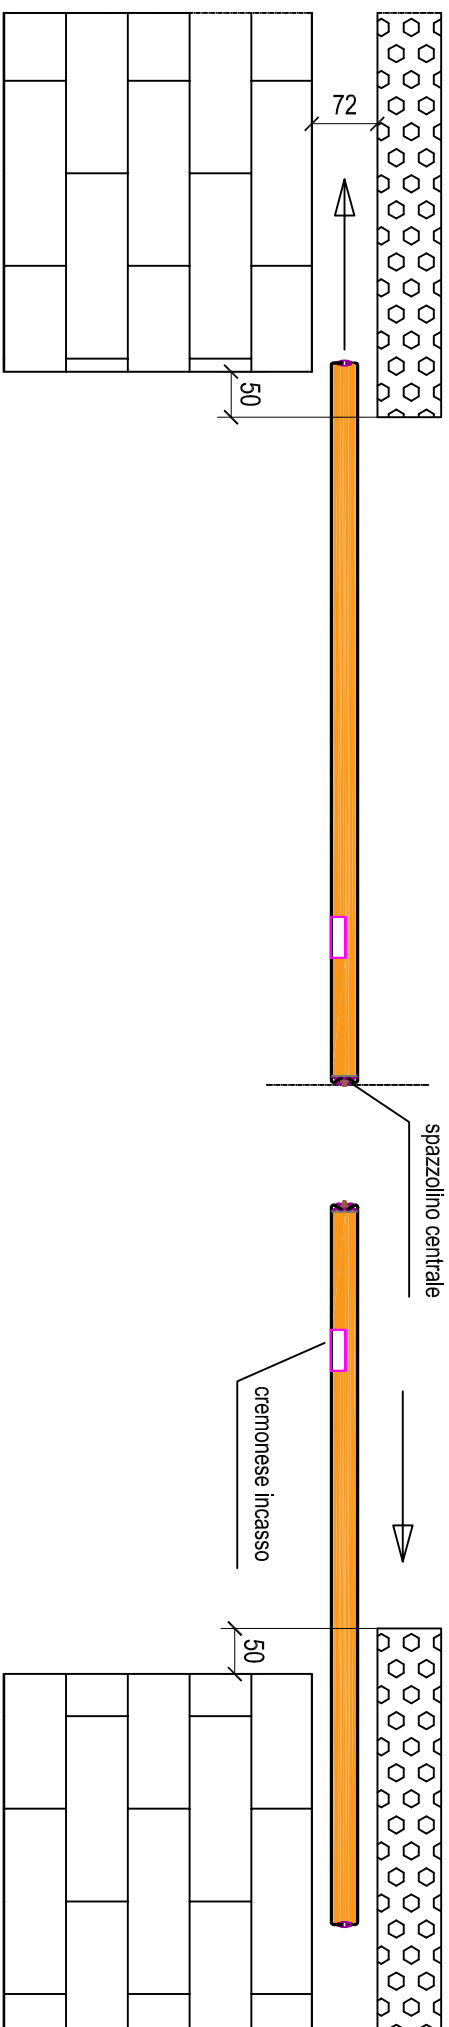

dettaglio superiore

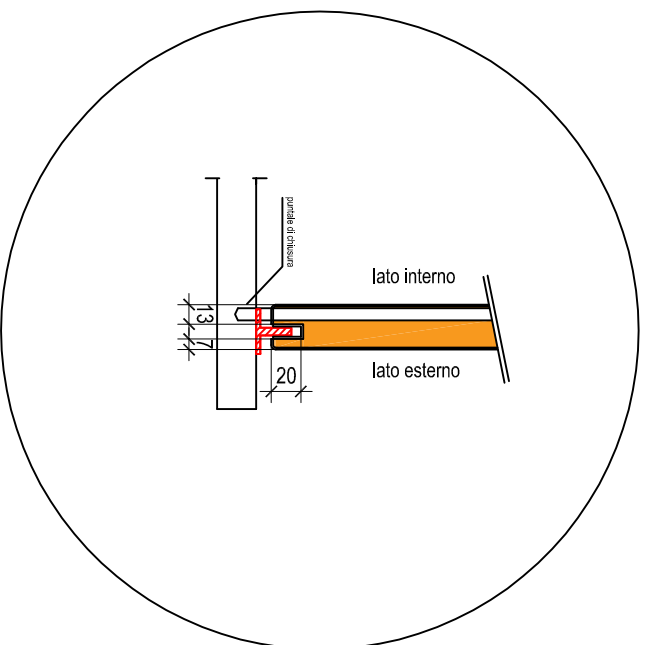

dettaglio inferiore