


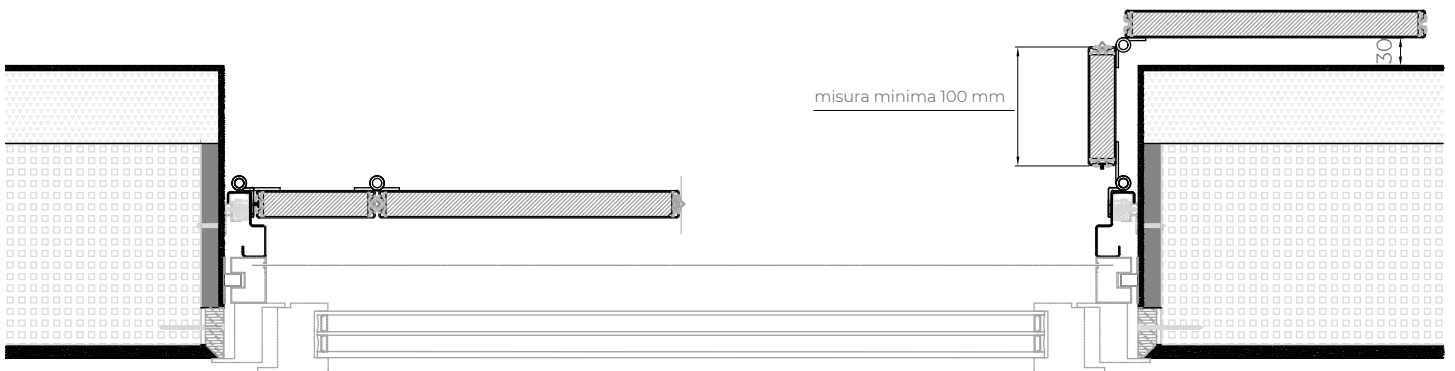

ESTERNO

Sezione anta chiusa

Sezione anta aperta



INTERNO